


Поэтажный план

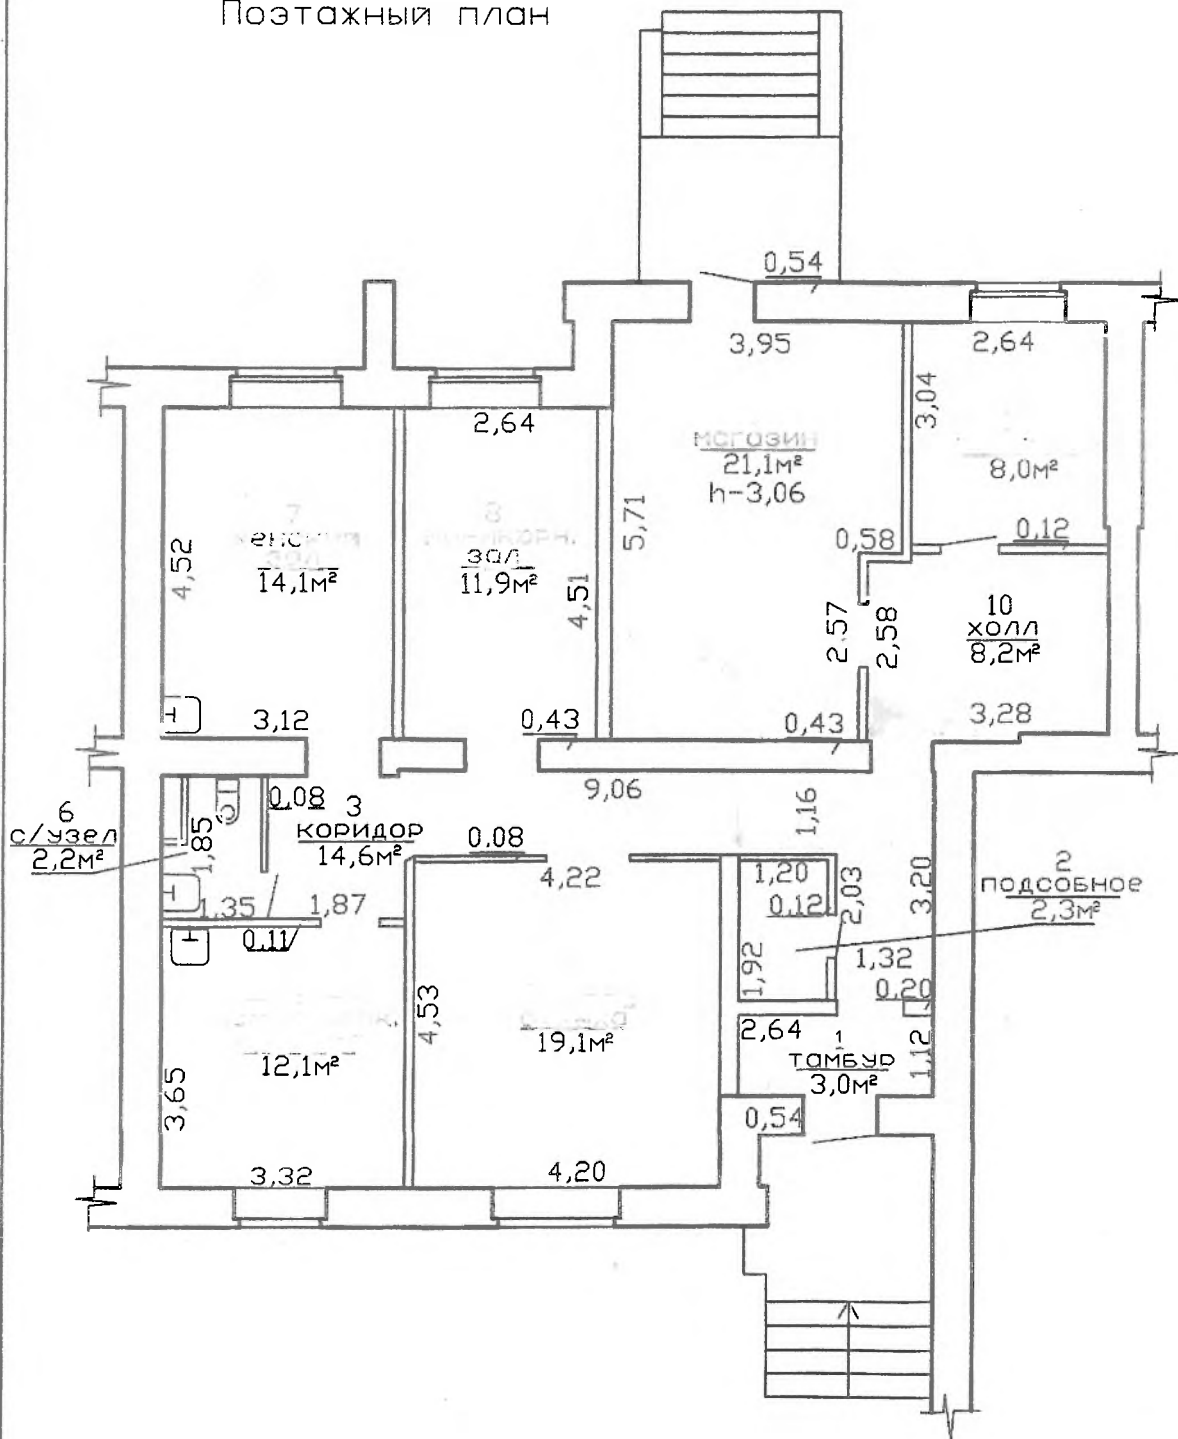

Итого по ИП-: 88,6м² - 116,6м²

РУП «Гомельское агентство по государственной регистрации и земельному кадастру»
Гомельский городской филиал

246035, Республика Беларусь, Гомельская обл.,
г.Гомель, ул.Народного Ополчения, 16-166

Лист 1	Листов 1	Масштаб 1:100	
План	1-й этаж	Дата	Подпись
Вычертил	Ходаковская Н.Н.	17.02.2015	<i>[Signature]</i>
Проверил	Титова Т.В.	17.02.2015	





BAE
NO
3-36-2







Время лечит,
но иногда
остаются
шрамы.



СДАЕТСЯ
в АРЕНДУ
тел. 83-38-20