


2 этаж

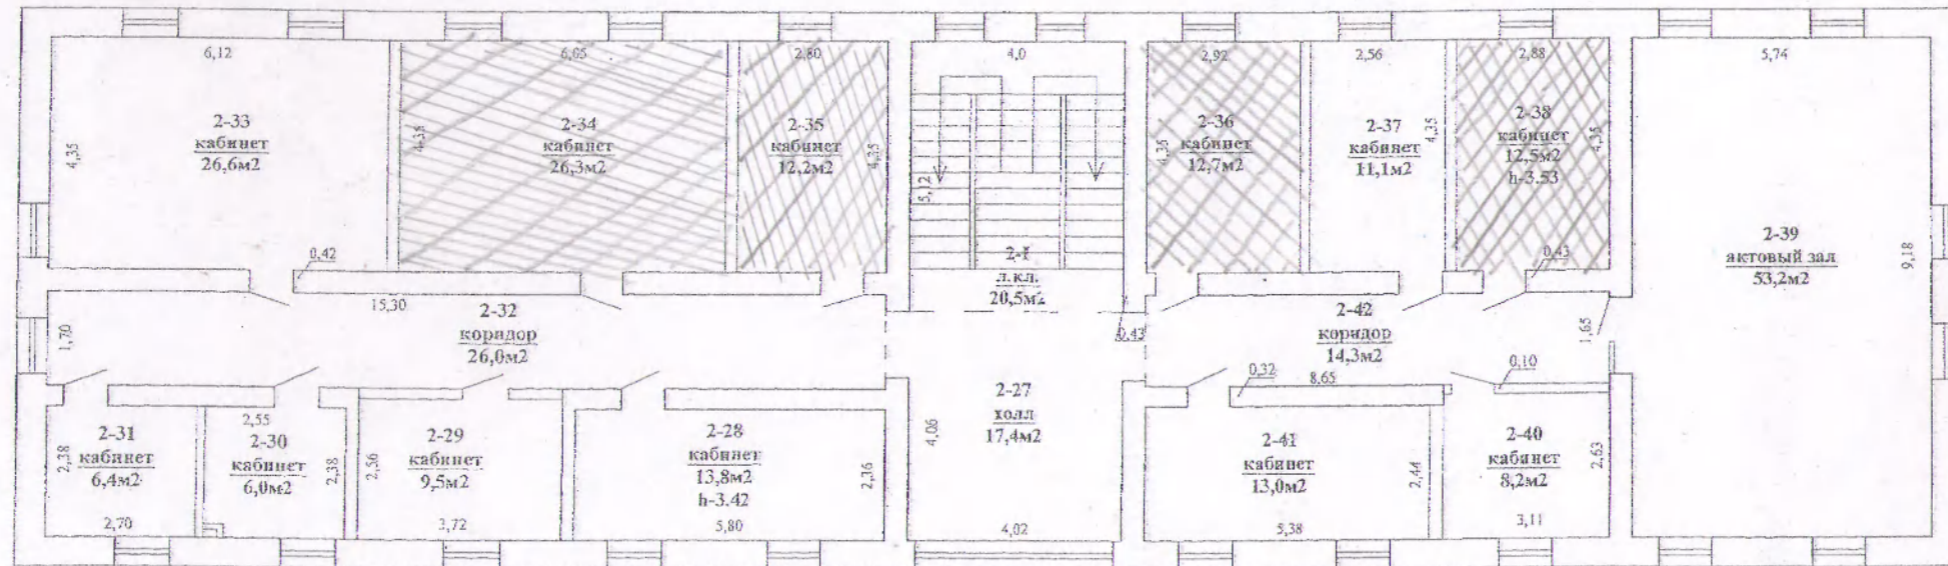

Итого по 2 этажу: - $\frac{228,9 \text{ м}^2}{289,7 \text{ м}^2}$

РУП «Гомельское агентство по государственной регистрации и земельному кадастру» Гомельский городской филиал			
Республика Беларусь, Гомельская обл., г. Гомель, ул. Рабочая, 10			
Лист 1	Листов 1	Масштаб 1:100	
План	2 этаж	Дата	Подпись
Составил	О. В. Сидорова	19.10.2010	
Проверил	С. В. Алексейчикова	19.10.2010	